

Domaine de Beuille

STATION DE POMPAGE

TITULAIRE DU MARCHE:
N° DU MARCHE:


CLIENT:
REFERENCE CLIENT:

A	18/10/85				Création dossier
Ind.	Date	Etabli	Vérifié	Approuvé	Modification
				PROJET N°:	PAGE DE GARDE
					POMPAGE
			DOSSIER	PLAN N°:	LED FOLIO
			FORMAT A3	SEQ1	A 001


FOLIO	DESIGNATION	INDICE D'EVOLUTION													
001	Page de Garde	A													
002a	Page Récapitulative	A													
003	SCHEMA DE PUISSANCE P1	A													
004	SCHEMA DE PUISSANCE P2	A													
005	SCHEMA DE COMMANDE P1	A													
006	SCHEMA DE COMMANDE P2	A													

FOLIO	DESIGNATION	INDICE D'EVOLUTION													

		Page Récapitulative			
	PROJET N°:	POMPAGE			
	DOSSIER	PLAN N° :	SEQ1		IEO
	FORMAT A3			A	FOLIO 002a

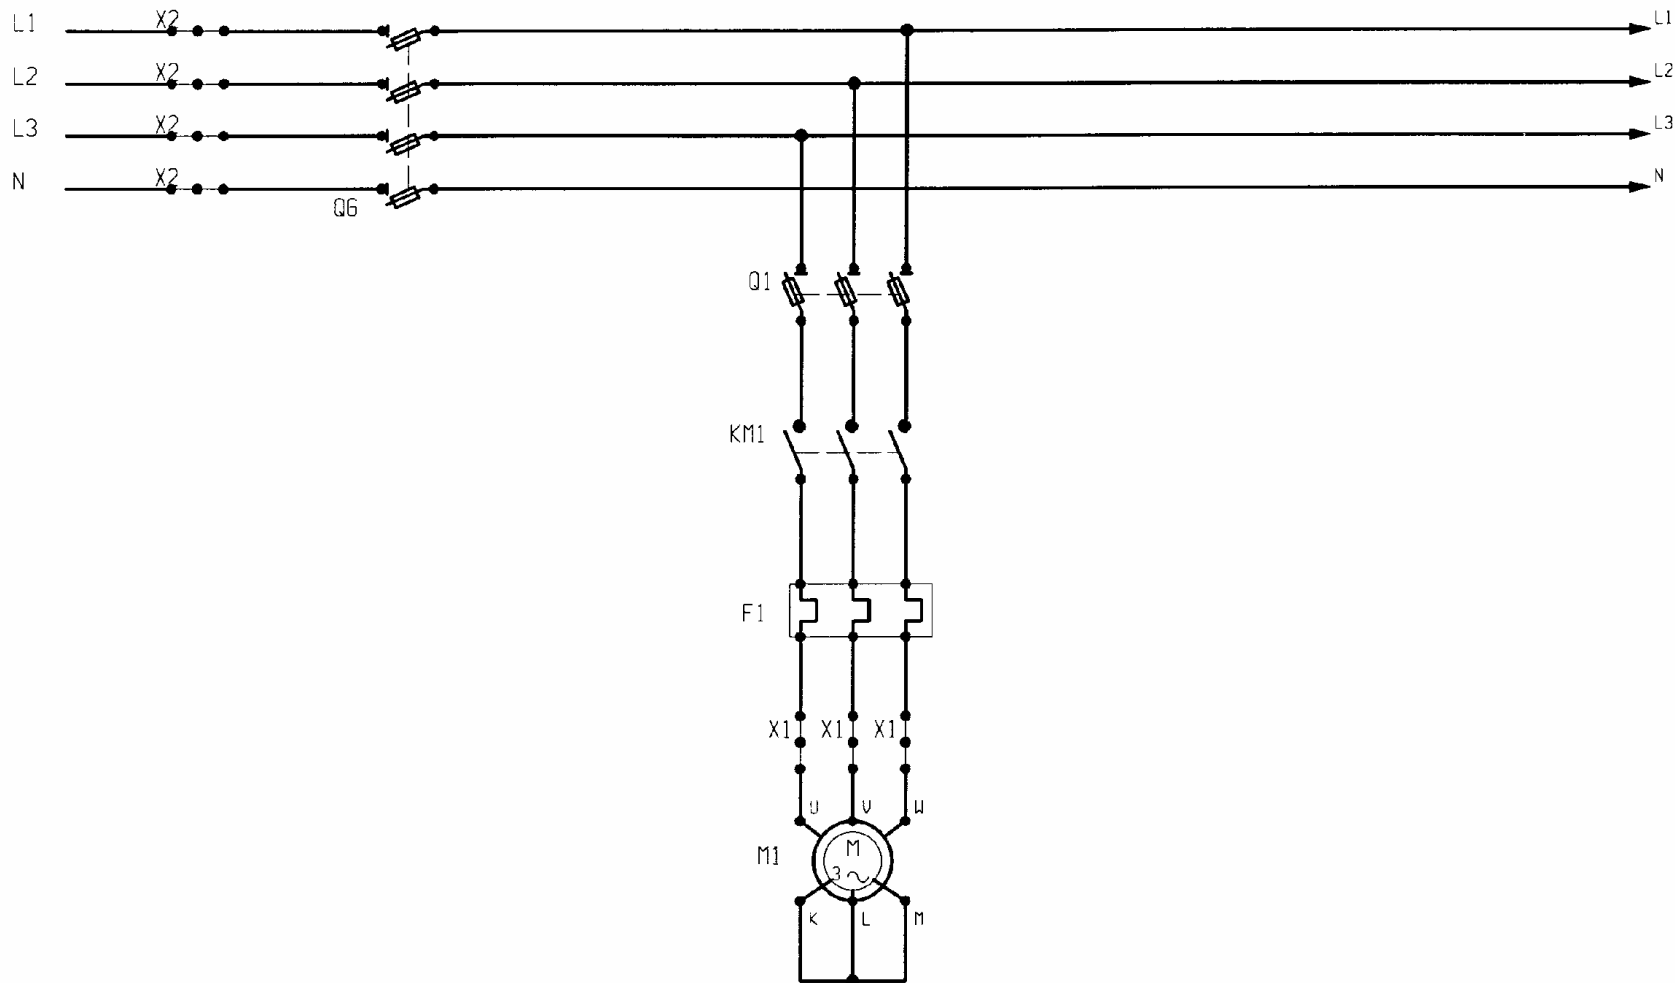


1	2	3	4	5	6	7	8	9	10	11	12	13	14	15	16	17	18	19		
											Date	Nom	CLIENT	SCHEMA DE PUISSANCE P1						
											Etabli			PROJET N°:	POMPAGE					
											Vérifié									
											Approuvé									
													DOSSIER	PLAN N° :	SEQ1		IED	FOLIO		
													FORMAT A3				A	003		

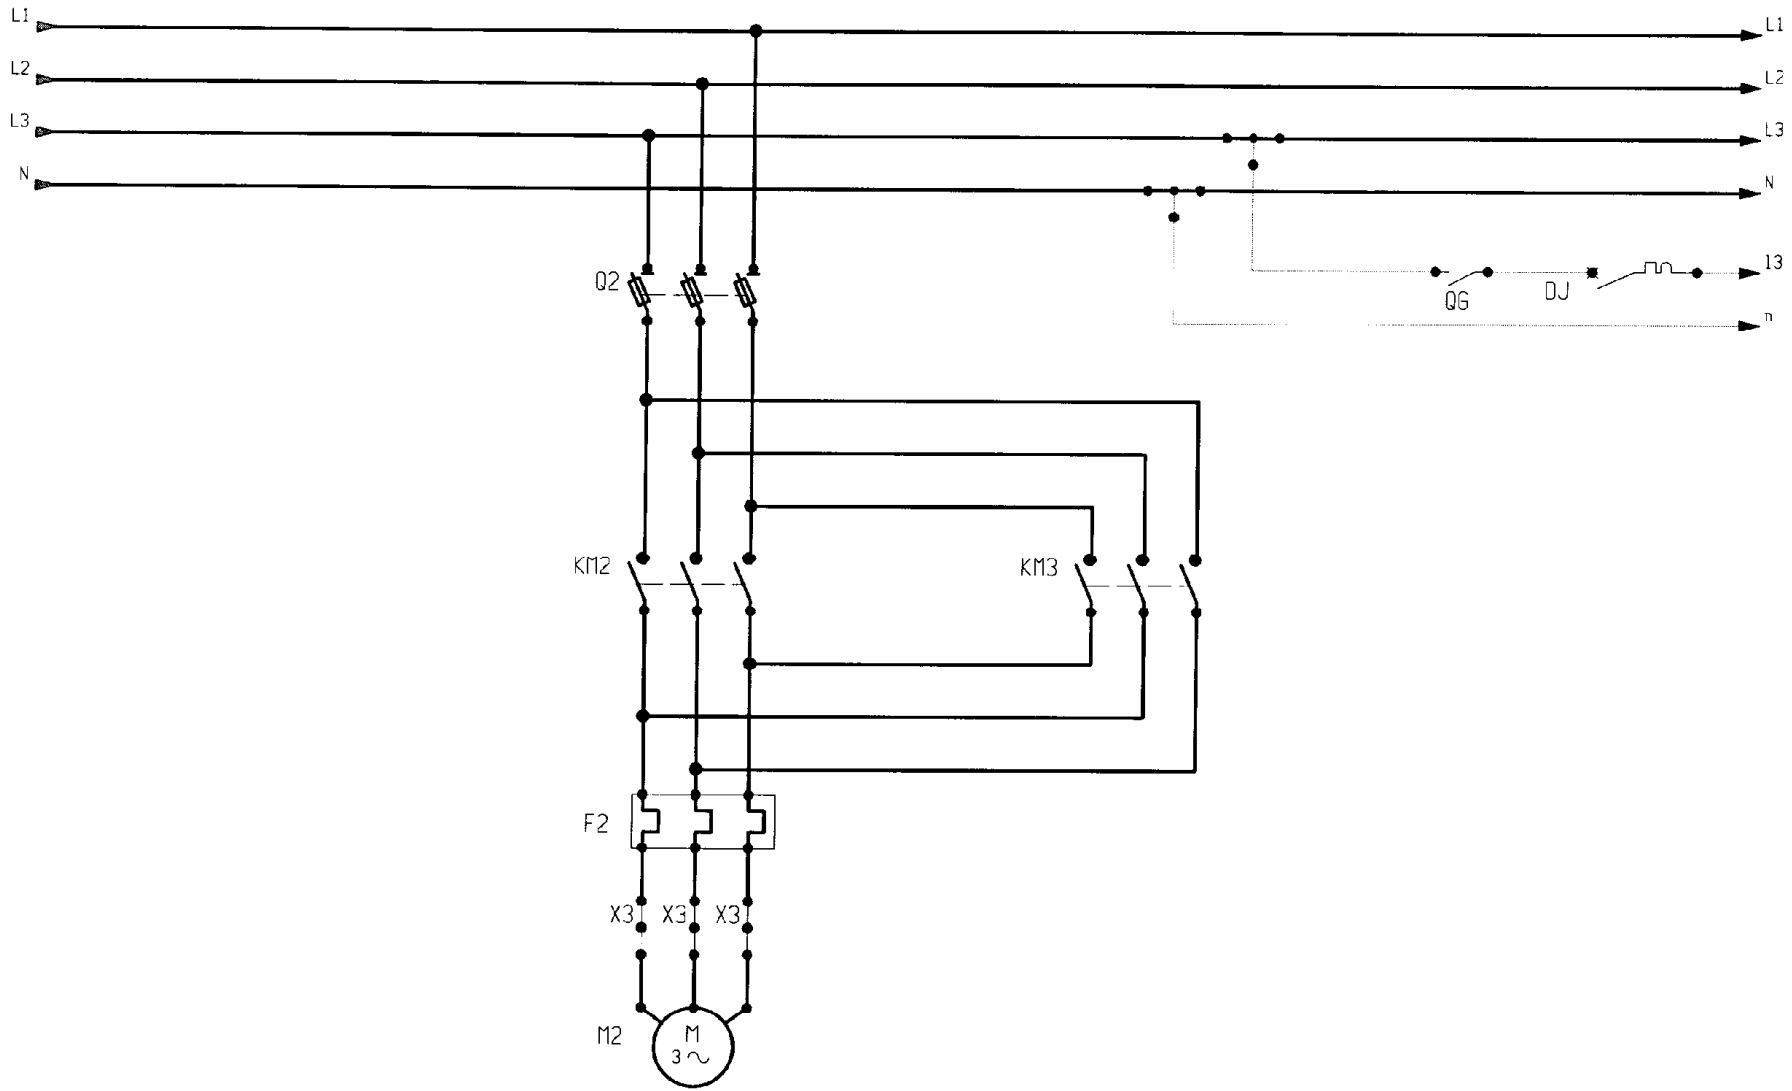

A
B
C
D
E
F


1	2	3	4	5	6	7	8	9	10	11	12	13	14	15	16	17	18	19
---	---	---	---	---	---	---	---	---	----	----	----	----	----	----	----	----	----	----

Etabli		Date	Non	CLIENT	SCHEMA DE PUISSANCE P2				
Vérifié				PROJET N°:	POMPAGE				
Approuvé				DOSSIER	PLAN N° :	SEQ1		IED	FOLIO
				FORMAT A3				A	004

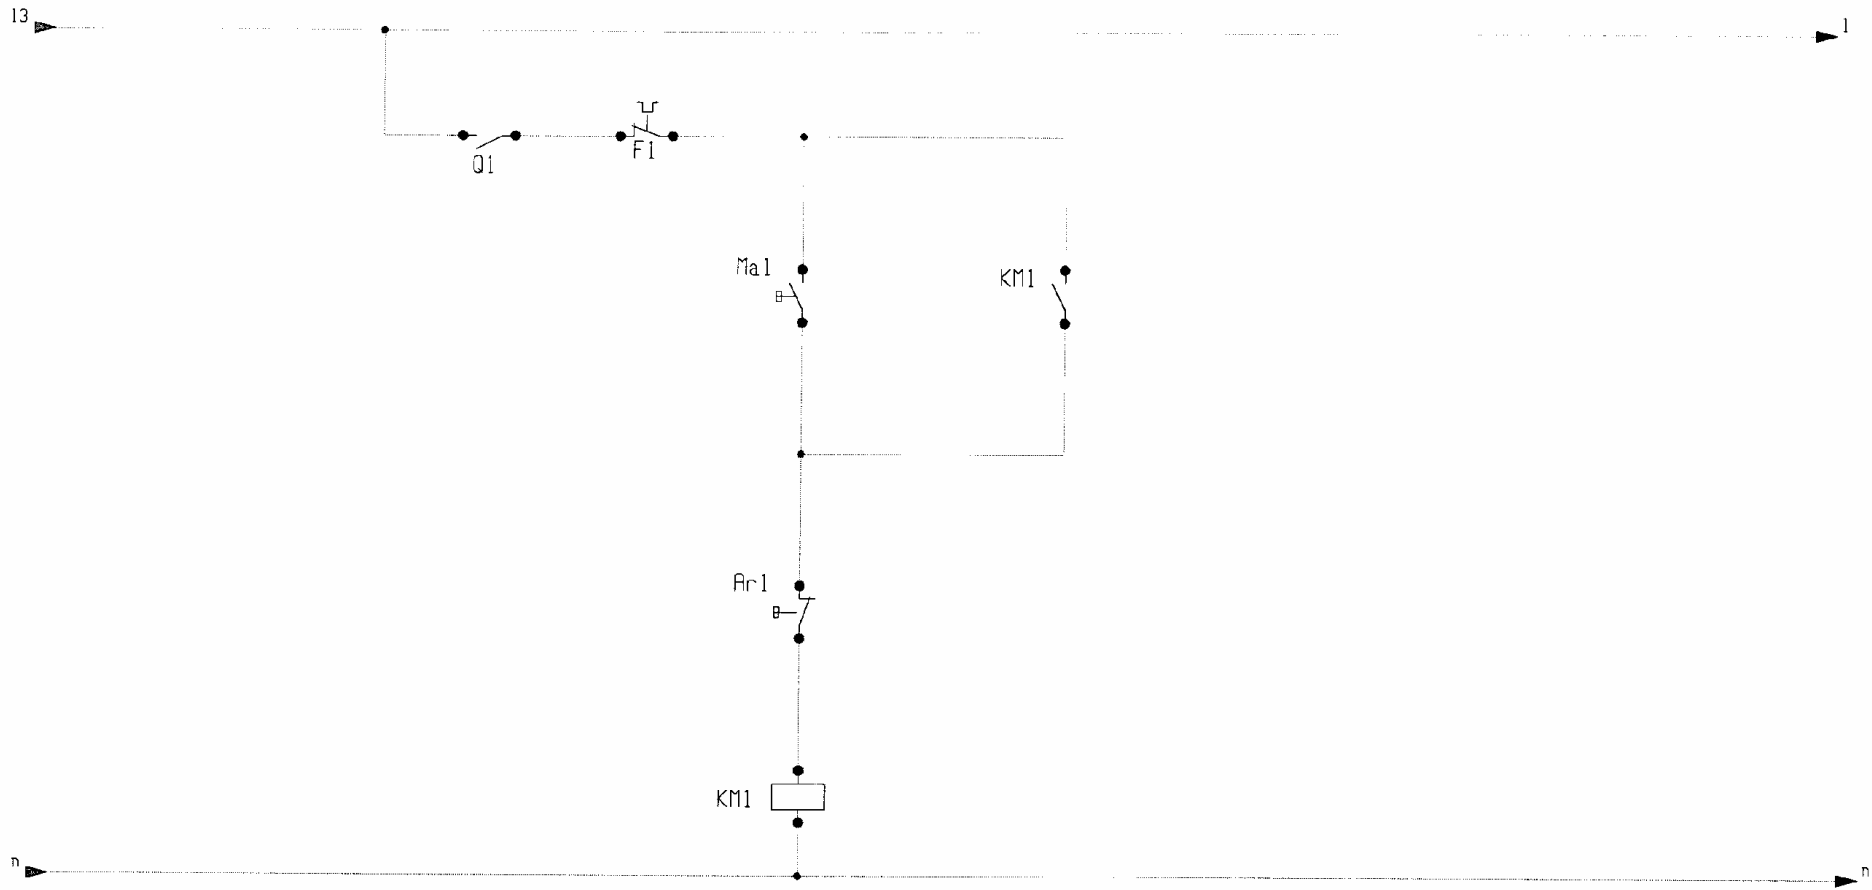

A
B
C
D
E
F

1	2	3	4	5	6	7	8	9	10	11	12	13	14	15	16	17	18	19		
											Date	Nom	CLIENT	SCHEMA DE COMMANDE P1						
											Etabli			PROJET N°:	POMPAGE					
											Vérifié									
											Approuvé									
													DOSSIER	PLAN N° :	SEQ1			IED	FOLIO	
													FORMAT A3					A	005	

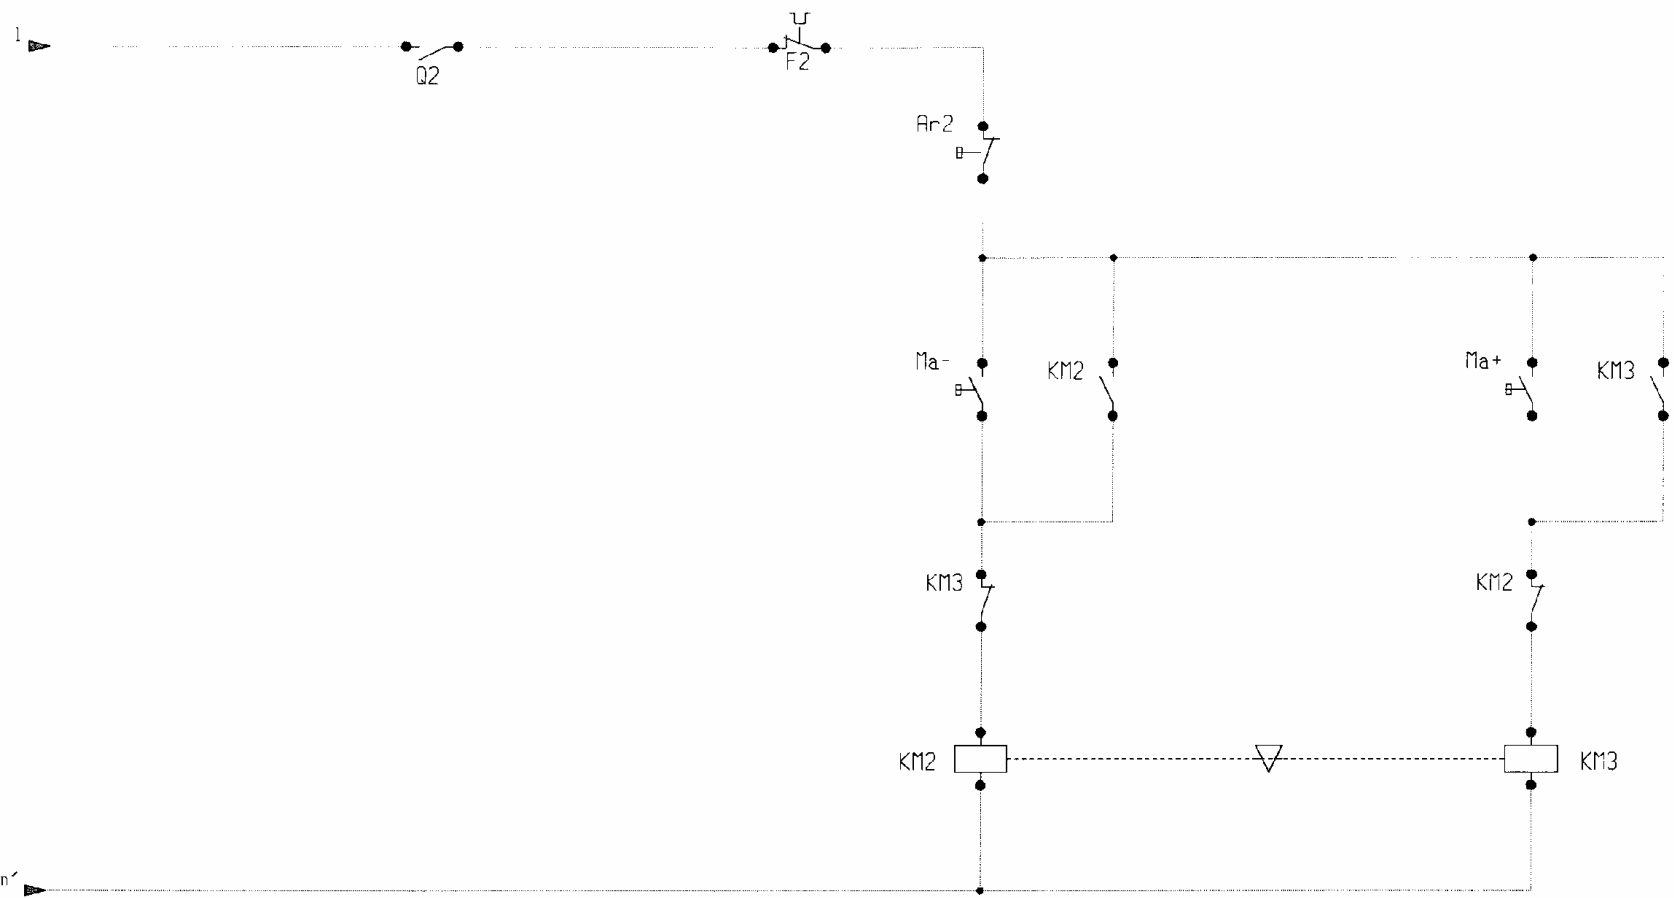

A
B
C
D
E
F

1	2	3	4	5	6	7	8	9	10	11	12	13	14	15	16	17	18	19		
											Date	Nom	CLIENT	SCHEMA DE COMMANDE P2						
											Etabli			PROJET N°:	POMPAGE					
											Vérifié			DOSSIER	PLAN N° :	SEQ1			IED	FOLIO
											Approuvé			FORMAT A3		A	006			